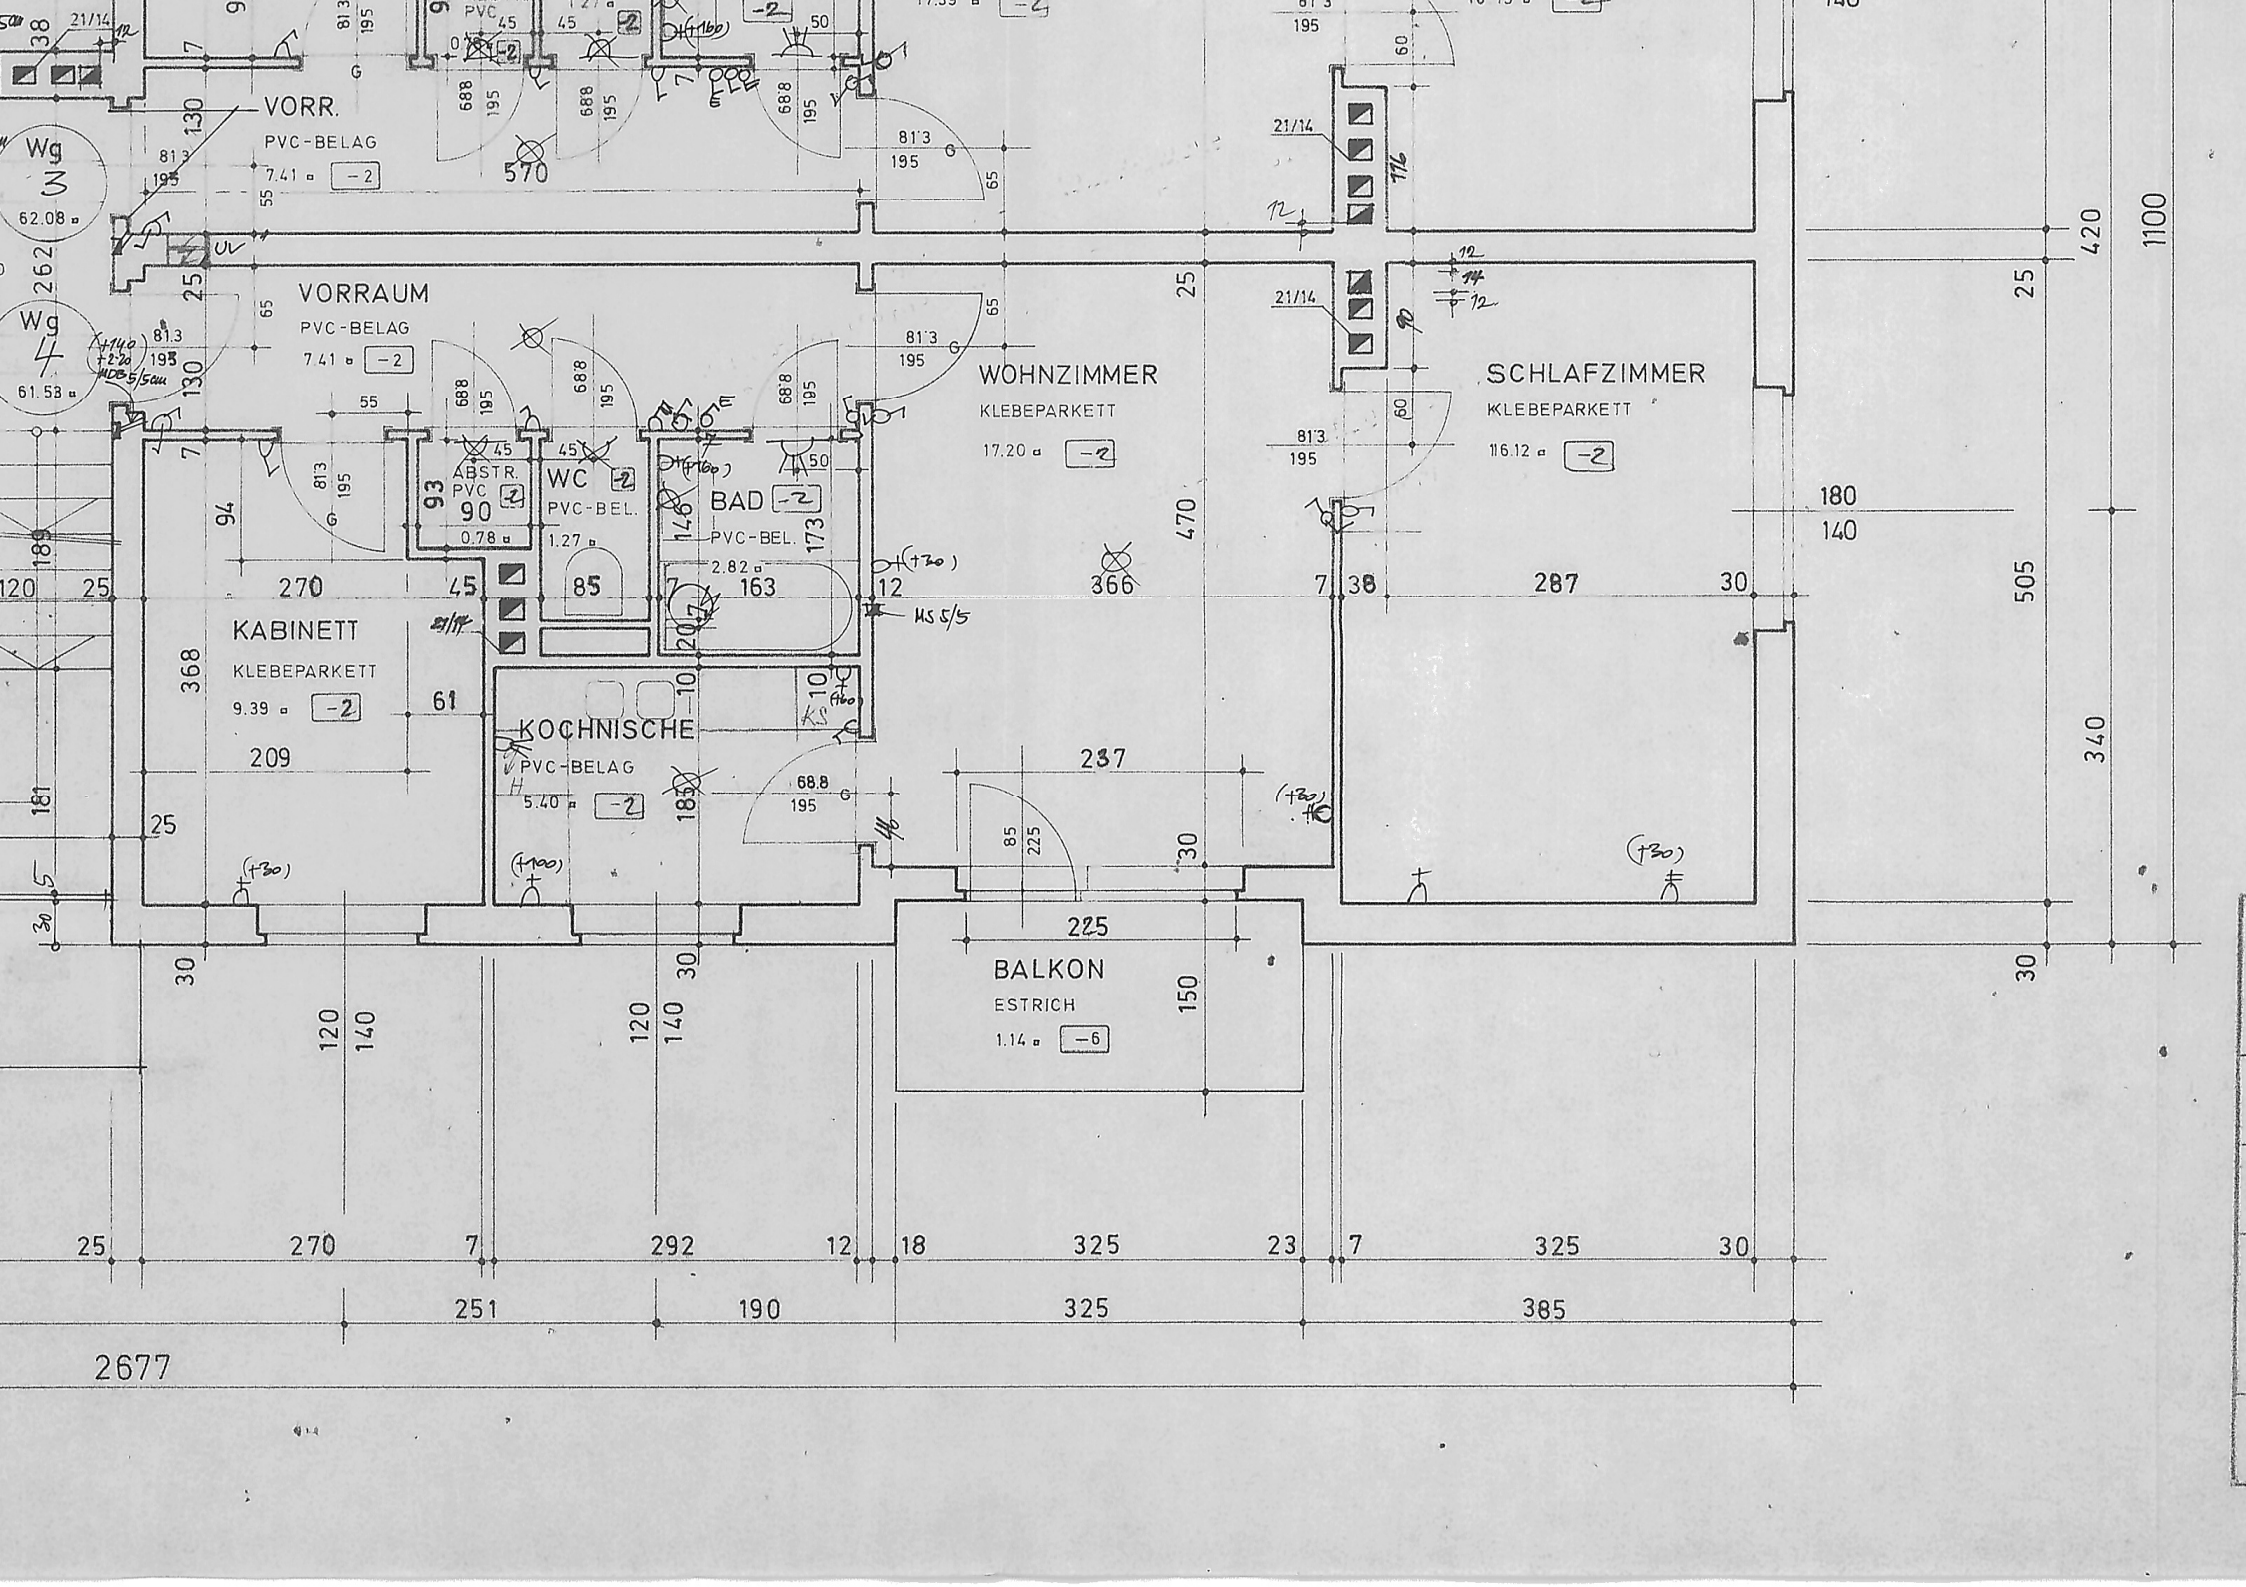
VORR.
PVC-BELAG
7.41
VORRAUM
PVC-BELAG
7.41
KABINETT
KLEBEPARKETT
9.39
KOCHNISCHE
PVC-BELAG
5.40
ABSTR.
PVC
0.78
WC
PVC-BEL.
1.27
BAD
PVC-BEL.
2.82
WOHNZIMMER
KLEBEPARKETT
17.20
SCHLAFZIMMER
KLEBEPARKETT
16.12
BALKON
ESTRICH
1.14
Wg 4
61.53
Wg
62.08
570
366
2677